


济南古城（明府城片区）城市更新项目FRJ21地块勘测界定界图

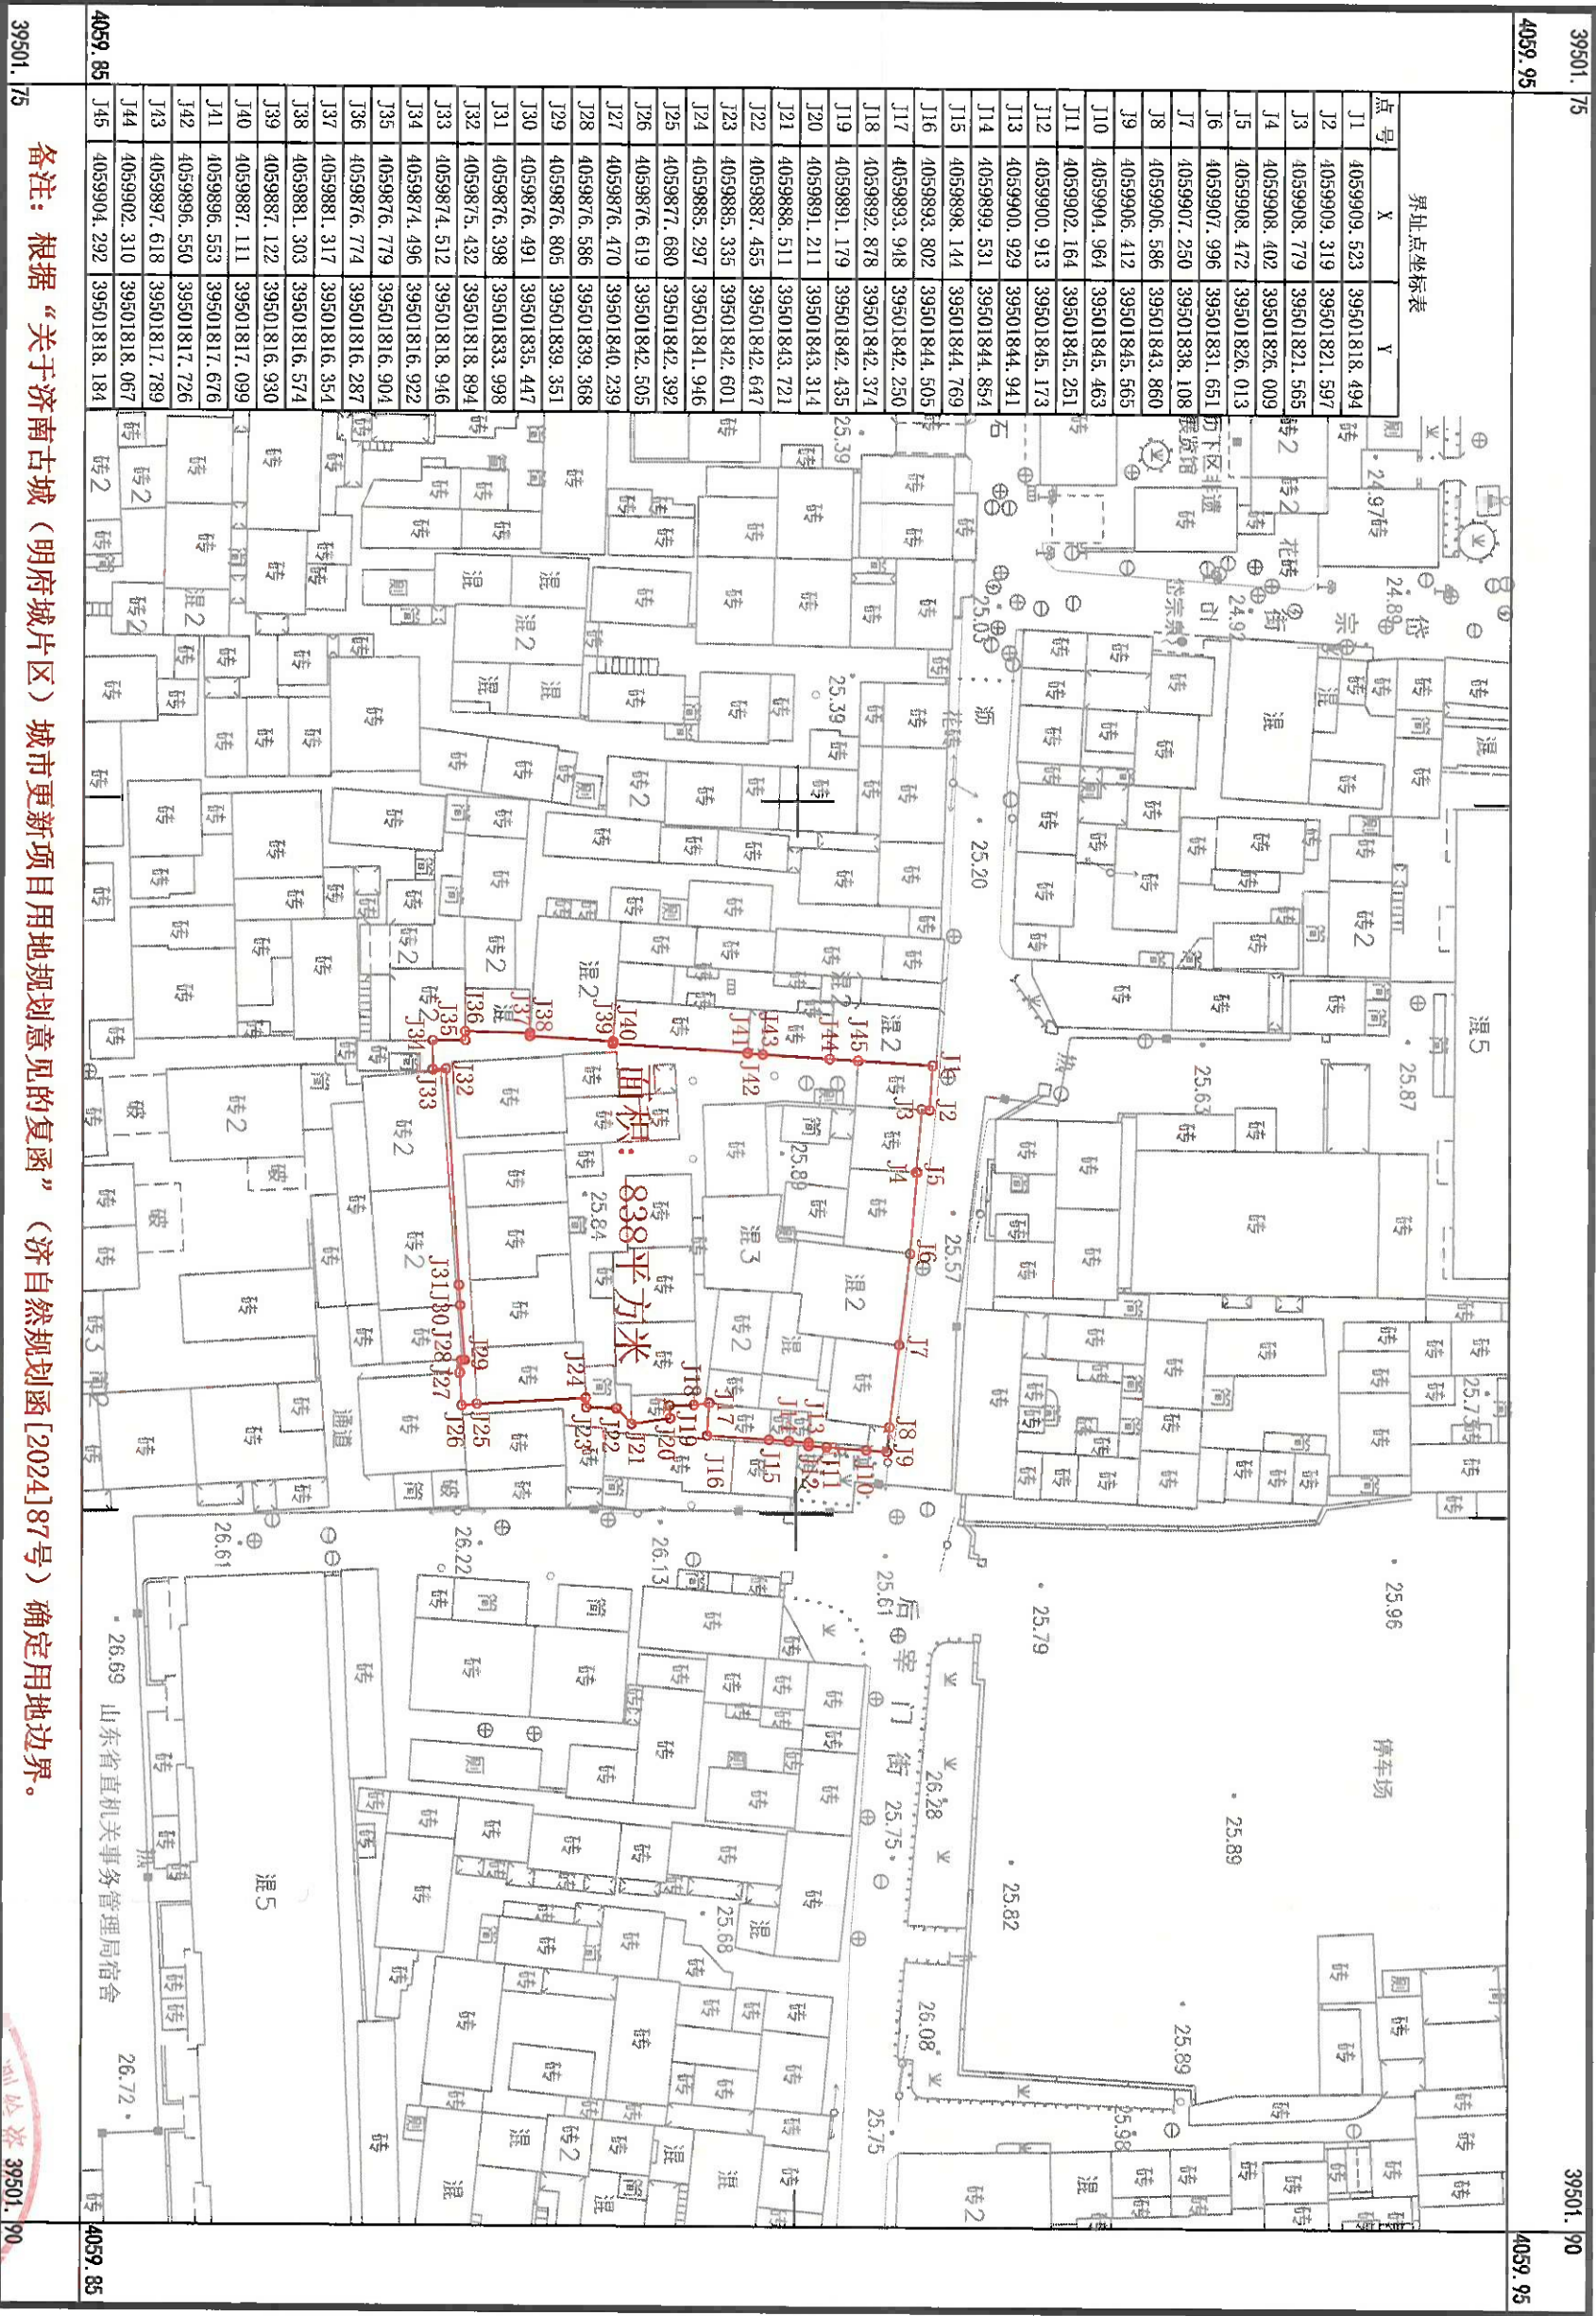

备注：根据“关于济南古城（明府城片区）城市更新项目用地规划意见的复函”（济自然规划函[2024]87号）确定用地边界。

2000国家大地坐标系。
1985国家高程基准，等高距为0.5米。
GB/T 20257.1—2017国家基本比例尺地图图式 第1部分：
1:500 1:1000 1:2000地形图图式。
TD/T 1008—2007土地勘测界定界规程，2024年3月勘测定界。
测绘技术服务电话：58098586。

1:500

测量员：孔利
绘图员：张俊
检查员：王兴富
有效期至2026年10月27日
3701207681952